


10 GRAFIČKA DOKUMENTACIJA

10.1 GRAFIČKA DOKUMENTACIJA – JAKA STRUJA

LEGENDA - PROSTORIJE					
br	naziv prostorije	obrada poda	obrada zida	obrada plafona	m ²
1	stomatološka ordinacija	laminat	disperzija	disperzija	16,09
2	čekaonica	laminat	disperzija	disperzija	6,19
NETO POVRŠINA PROSTORA				22,28	

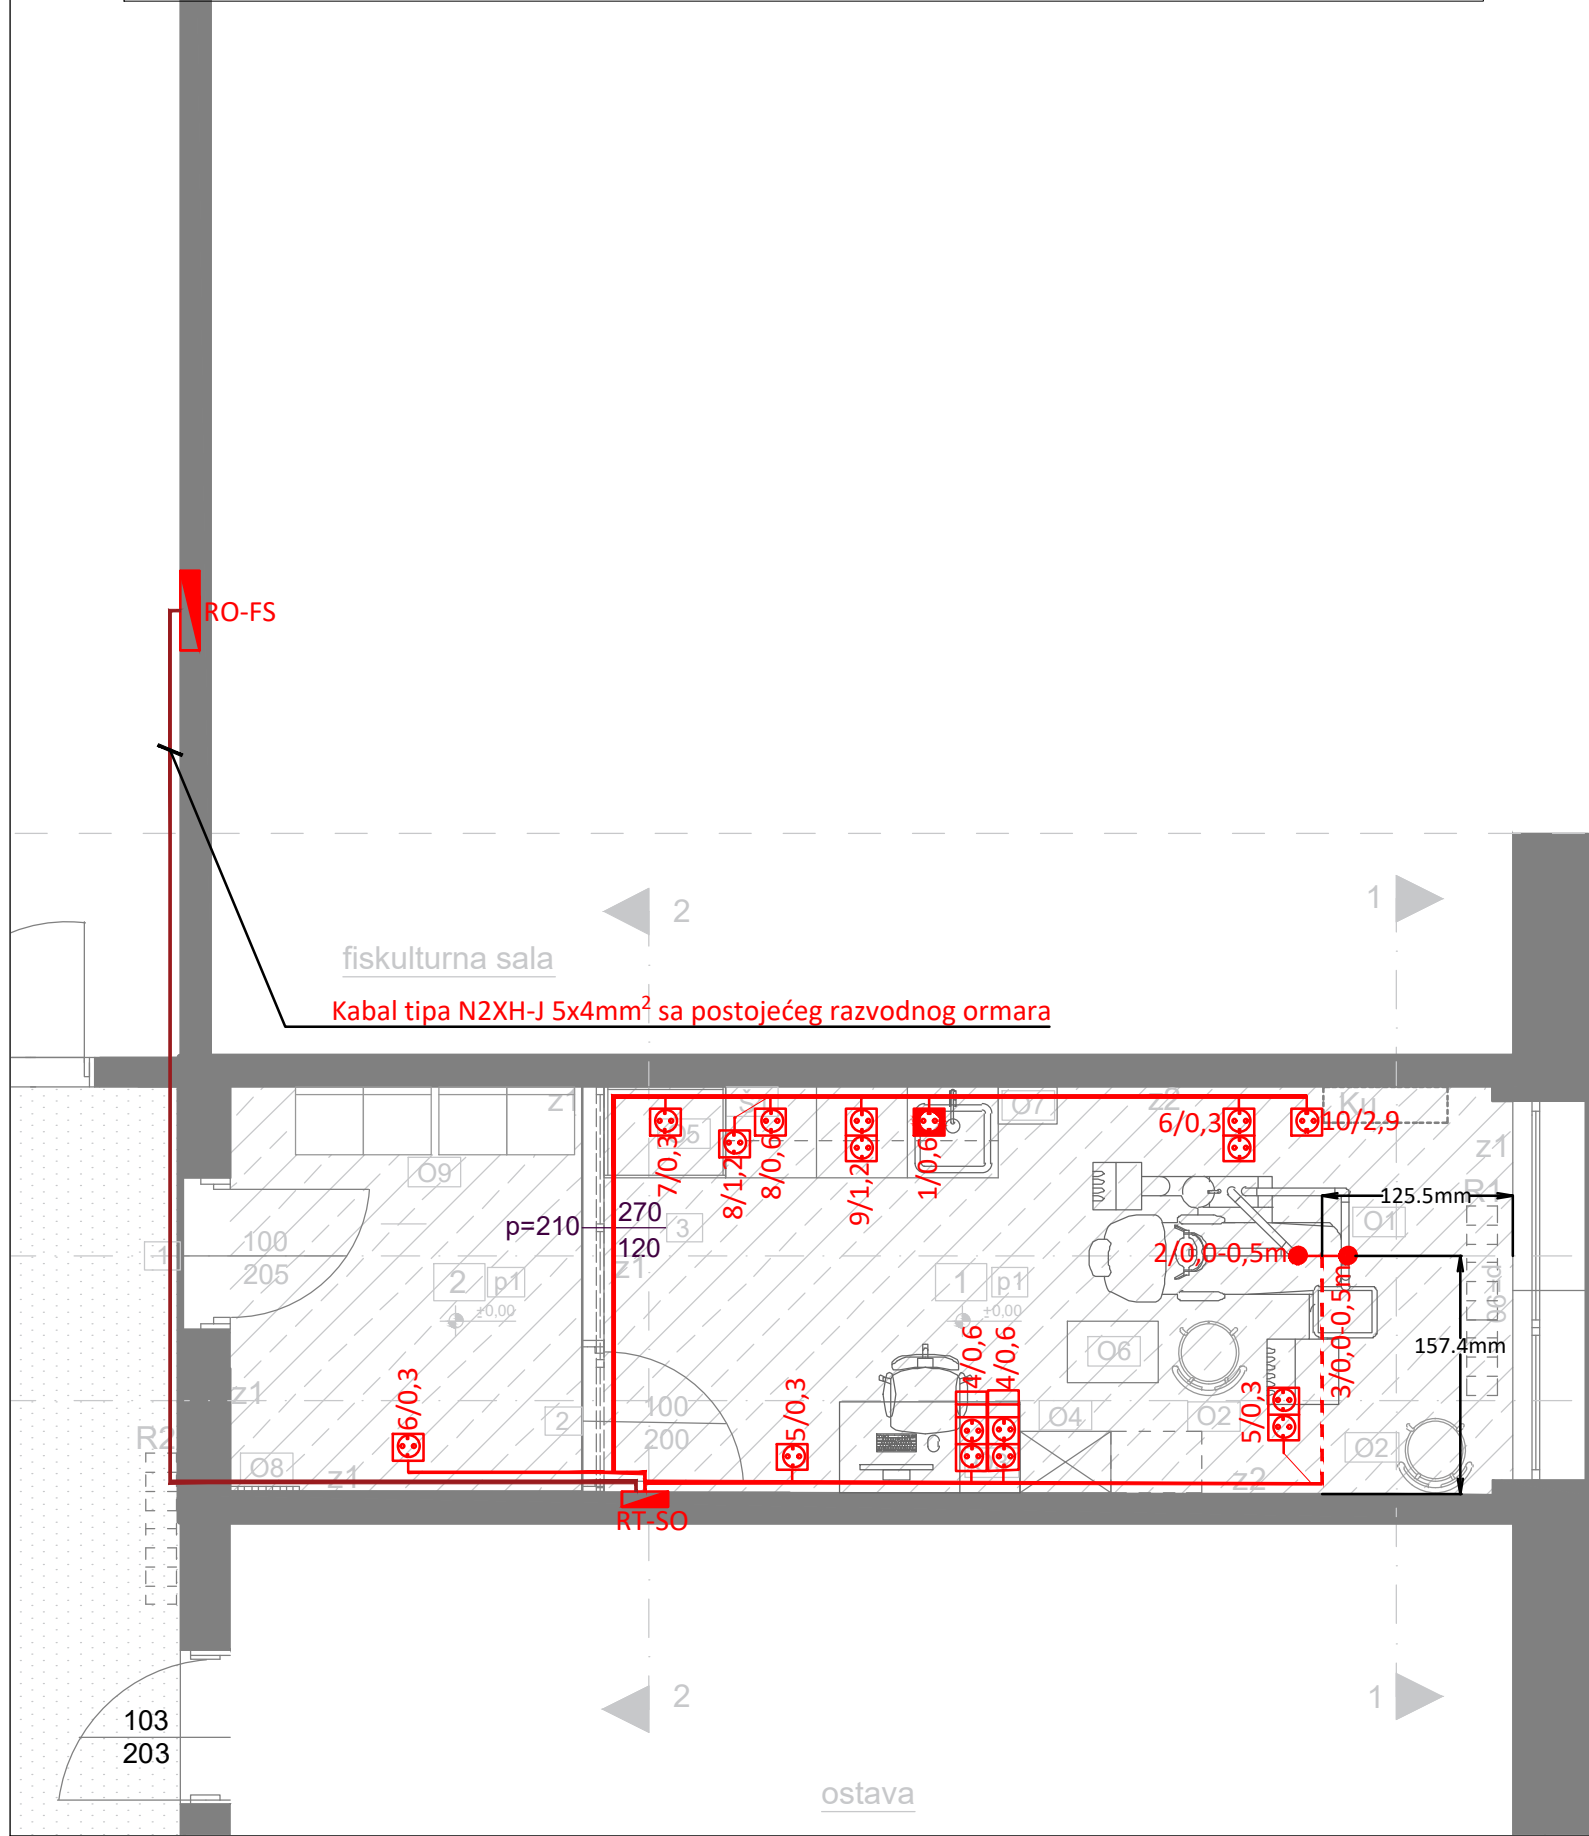

LEGENDA :

Za 1 priključnicu :
- monofazna šuko priključnica, 2P+E, 16A - kom 1, bijele boje;
- ugradna PVC kutija Ø60;
- nosač modula 2M;
- dekorativni ram 2M;

Za 1 priključnicu sa zaštitnim poklopcem:
- monofazna šuko priključnica, 2P+E, 16A - kom 1, bijele boje;
- ugradna PVC kutija Ø60;
- nosač modula 2M;
- dekorativni i zaštitni ram IP44;

Za 2 priključnice :
- monofazna šuko priključnica, 2P+E, 16A - kom 2, bijele boje;
- ugradna PVC kutija 4M;
- nosač modula 4M;
- dekorativni ram 4M;

Za 2 priključnice :
- monofazna šuko priključnica, 2P+E, 16A - kom 2, bijele boje;
- slobodni moduli za slabu struju 1M - kom 1;
- ugradna PVC kutija 6M;
- nosač modula 6M;
- dekorativni ram 6M;

Simbol - oznaka monofaznih izvoda kablova tipa odgovarajućeg tipa i presjeka, a sve prema jednofaznim šemama


Oznaka kablova koji se polažu kroz halogen free instalaciona crijeva unutrašnjeg presjeka Ø16mm ispod betonske, podne košuljice.

Oznaka broja strujnog kruga
visina montaže utičnice (od gotovog poda)
1/0.3/1,0m
dužina kablov koju je potrebno ostaviti kao rezervu

Oznaka broja strujnog kruga
visina montaže utičnice (od gotovog poda)
1/0.3

PROJEKTANT: ENpro ing Enproing DOO bul. vojvode Stanka Radonjića br.47, lamela 1, stan 43., Podgorica tel: +382(0)67 215 992		INVESTITOR: Ministarstvo prosvjete Crne Gore		
Objekat: Stomatološke ambulante u osnovnim i srednjim školama - JU SŠ "Elektro-ekonomska škola" Bijelo Polje		Lokacija: Vladike Kneževića Volođina, Bijelo Polje		
Glavni inženjer: Dušan Džudović, d.i.a.		Vrsta tehničke dokumentacije: Glavni projekat		
Odgovorni inženjer: Slobodan Marković, dipl.inž.el. br. lic. UPI 107/7-1164/2		Dio tehničke dokumentacije: Elektrotehnički projekat - jaka struja	RAZMJERA: 1:50	
Saradnik/ci: Danilo Mijanović, spec.sci.el.		Prilog: Osnova stomatološke ambulante - Opšta potrošnja	Br.priloga 1	Br.strane 70
Datum izrade i M.P		Datum revizije i M.P		
Mart, 2023. godine				

LEGENDA - PROSTORIJE					
br	naziv prostorije	obrada poda	obrada zida	obrada plafona	m ²
1	stomatološka ordinacija	laminat	disperzija	disperzija	16,09
2	čekaonica	laminat	disperzija	disperzija	6,19
NETO POVRŠINA PROSTORA					22,28

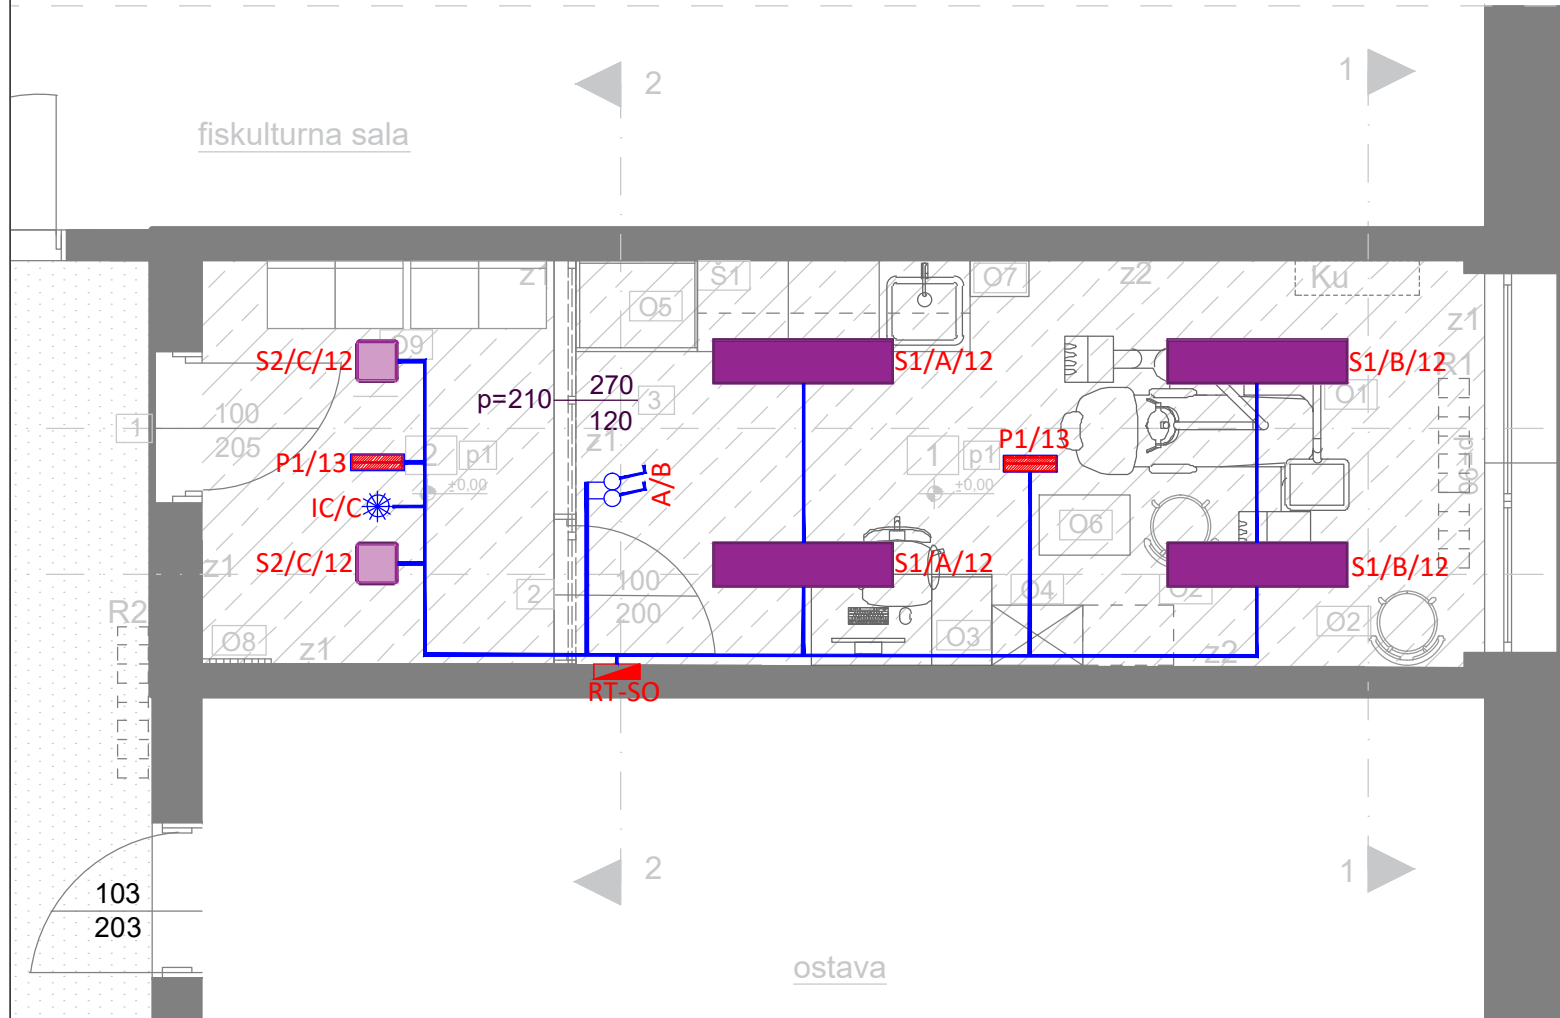

LEGENDA :

S1 (S1) Ugradni LED panel sa homogenom površinom koja emituje svjetlost i FLEKS tehnologijom, UGR <19 za škole i kancelarije. Ukupan svjetlosni fluks: 4400 lm, Ulazna snaga svjetiljke: 40 W, Efikasnost svjetiljke: 110 lm/W, Prikaz boja Ra > 80, temperatura boje 4000 K. Životni vijek: 50.000h L80. Dimenzije: 1200x300x60 mm, težina: 1,95 kg, stepena zaštite IP20 odozgo, IP44 odozdo, IK03. Slična tipu: ANNA VARIOFLEX 12X3 4400, proizvođača ThornEco.

S2 (S2) Nadgradna, tanka, kvadratna funkcionalna LED svjetiljka. LED drajver sa fiksnim izlazom. Tijelo: beli polikarbonat. Difuzor: opal polikarbonat. Klasa II električni, IP65, IK10. U kompletu sa 4000K LED. Pogodno za direktnu montažu na zid ili plafon. Loop-in, loop-out je moguće za kablove do 2,5 mm². BESA kompatibilan. Dimenzije: 277x277x58 mm. Ulazna snaga svjetiljke: 16,3 W; Svjetlosni tok svjetiljke: 1950 lm; Efikasnost svjetiljke: 120 lm/W; Težina: 0,99 kg. Slična tipu: Katona / KAT SQ 2000-840 HF 96629370, proizvođača Thorn.

P1 (P1) Nadgradna panik svjetiljka. Nazivni napon 220-240V AC. Nazivna snaga 4W. Temperatura boje svjetlosti: 6500 K. Svjetlosni fluks 180-136 lm; Dimenzija: 352x110x67 mm, pogodna za nadgradnu i ugradnu montažu (dimenzija otvora za ugradnju 343x100mm); CRI ≥80(Ra); Baterija 3.6 V / 800 mAh Ni-Cd; Vrijeme rada 3h; Temperatura okoline 0 °C do +40 °C; Stepen Električne Zaštite Klasa II; IP Zaštita IP 65.

 Nadgradni plafonski senzor (detektor) pokreta, stepena zaštite IP20, radijusa detekcije 4m.

 Za dva obična prekidača:
- jednopolni prekidač 1M - kom 2;
- ugradna PVC kutija Ø60;
- nosač modula 2M;
- dekorativni ram 2M.


NAPOMENA: Prekidači se postavljaju na visini od 1,2m od gotovog poda

oznaka tipa svjetiljke
zona paljenja
broj strujnog kruga


S1/G/5

PROJEKTANT: ENproing Enproing DOO bul. vojvode Stanka Radonjića br.47, lamela 1, stan 43., Podgorica tel: +382(0)67 215 992		INVESTITOR: Ministarstvo prosvjete Crne Gore	
Objekat: Stomatološke ambulante u osnovnim i srednjim školama - JU SŠ "Elektro-ekonomska škola" Bijelo Polje		Lokacija: Vladike Kneževića Volođina, Bijelo Polje	
Glavni inženjer: Dušan Džudović, d.i.a.		Vrsta tehničke dokumentacije: Glavni projekat	
Odgovorni inženjer: Slobodan Marković, dipl.inž.el. br. lic. UPI 107/7-1164/2		Dio tehničke dokumentacije: Elektrotehnički projekat - jaka struja	RAZMJERA 1:50
Saradnik/ci: Danilo Mijanović, spec.sci.el.		Prilog: Osnova stomatološke ambulante - Osvjetljenje	Br.priloga 2 Br.strane 71
Datum izrade i M.P		Datum revizije i M.P	
Mart, 2023. godine			


STEPEN MEHANIČKE ZAŠTITE IP40

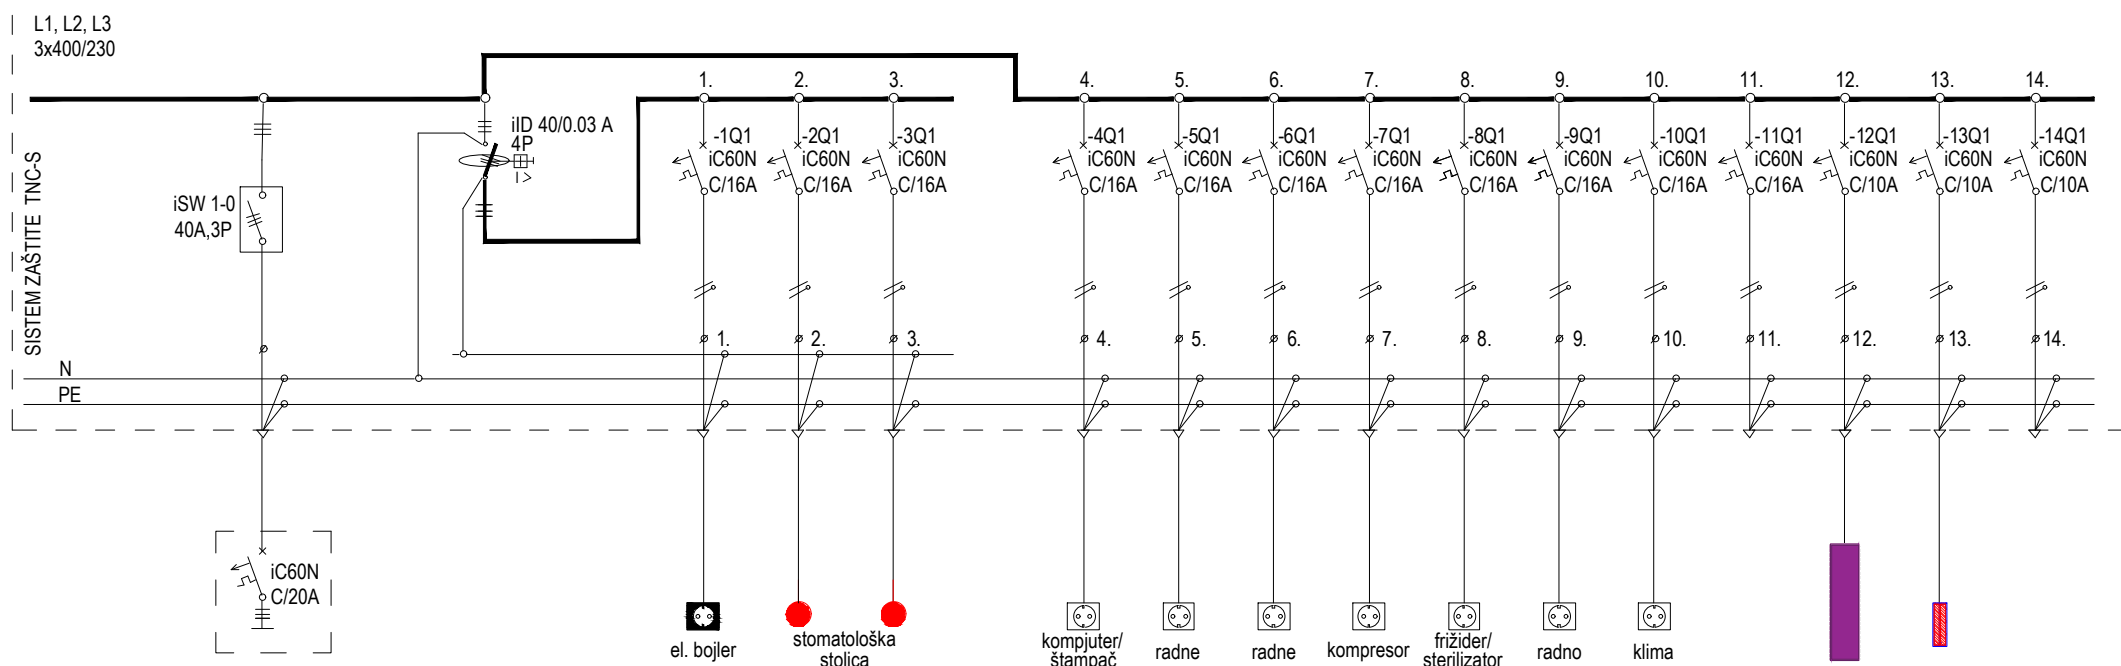[illegible]


Datum izrade i M.P.: Mart, 2023.	Datum revizije i M.P.:	Projektant:	Objekat:	Stomatološke ambulante u osnovnim i srednjim školama - JU SŠ "Elektro-ekonomska škola" Bijelo Polje	Lokacija:	Prilog: JEDNOPOLNA ŠEMA RAZVODNE TABLE RT-SO;				
		 Enproing DOO bul. vojvode Stanka Radonjića br.47, Izabela 1, stan 43., Podgorica tel: +382(0)67 215 992	Glavni inženjer:	Dušan Džudović, d.i.a.	Vladike Kneževića Volodina, Bijelo Polje					
			Investitor:	Odgovorni inženjer:		Slobodan Marković, dipl.inž.el. br. lic. UPI 107/7-1164/2	Vrsta tehničke dokumentacija: GLAVNI PROJEKAT			
			Ministarstvo prosvjete Crne Gore	Saradnik:	Danilo Mijanović, spec.sci.el.	Dio tehničke dokumentacije: Elektrotehnički projekat - jaka struja	Razmjera:	Format:	Revizija:	Br. priloga:
					A4		3	72		

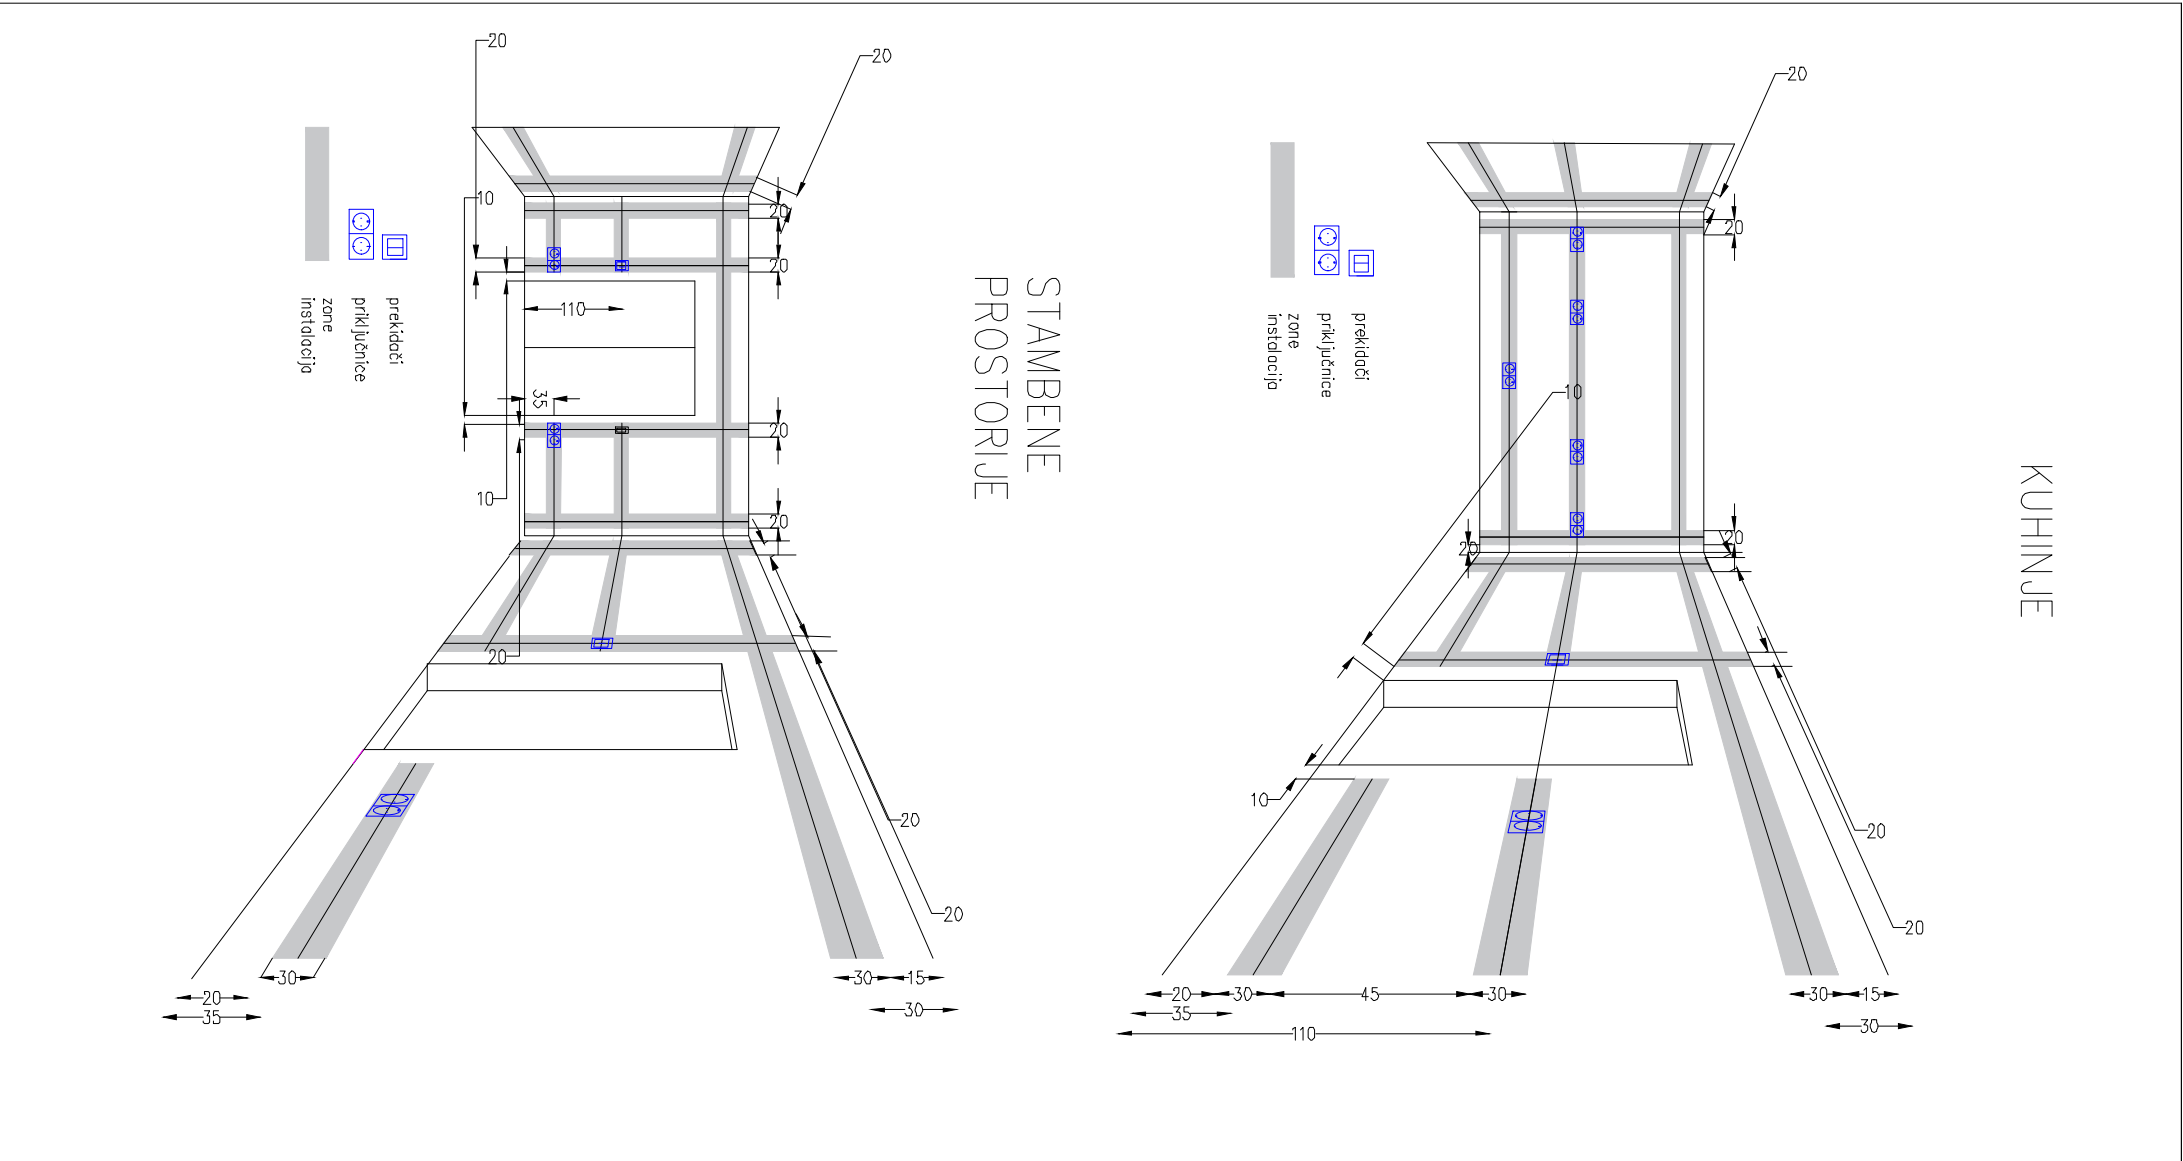

Datum izrade i M.P.: Mart, 2023.	Datum revizije i M.P.:	Projektant:	Objekat:	Stomatološke ambulante u osnovnim i srednjim školama - JU SŠ "Elektro-ekonomska škola" Bijelo Polje	Lokacija: Vladike Kneževića Volođina, Bijelo Polje	Prilog: <				
---	------------------------	-------------	----------	---	---	--	--	--	--	--

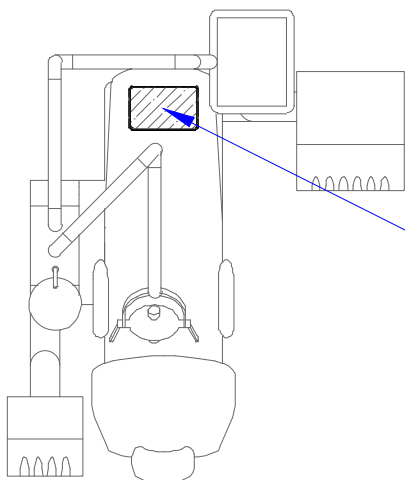

PRIKLJUČNO MJESTO APARATA

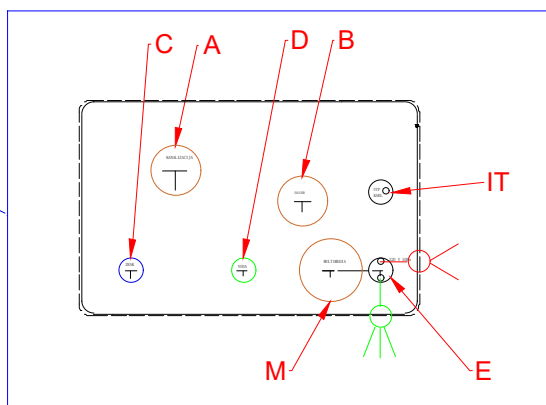

A - Kanalizacija pvc cijev 40 mm minimum pada 1%

B - Sauger -sukcija pvc cijev 40mm - nebitan pad - na oba kraja završna glava

C - Napajanje vazduhom - PVC cijev 1/2-3/8 ek ventil vodi se do mjesta za kompresor

D - Priključak za vodu- 1/2 visina gotovi pod, ek ventil 1/2-3/8

E - Napajanje 220V-50 Hz,direktno sa table 3x2,5mm - ostaviti višak kabla 50 cm

M - Multimedia pvc cijev vodi se do centralnog računara pvc cijev: ϕ 50mm

IT - UTP kabal cat.6 vodi se do RACK ormara


Datum izrade i M.P.: Mart, 2023.	Datum revizije i M.P.:	Projektant: ENproing Enproing DOO bul. vojvode Stanka Radonjića br.47, Iamela 1, stan 43., Podgorica tel: +382(0)67 215 992	Objekat:	Stomatološke ambulante u osnovnim i srednjim školama - JU SŠ "Elektro-ekonomska škola" Bijelo Polje	Lokacija: Vladike Kneževića Volođina, Bijelo Polje	Prilog: Mjesto priključenja instalacija za stomatološku stolicu				
		Glavni inženjer:	Dušan Džudović, d.i.a.							
		Investitor: Ministarstvo prosvjete Crne Gore	Odgovorni inženjer:	Slobodan Marković, dipl.inž.el. br. lic. UPI 107/7-1164/2	Vrsta tehničke dokumentacije: GLAVNI PROJEKAT					
			Saradnik:	Danilo Mijanović, spec.sci.el.	Dio tehničke dokumentacije: Elektrotehnički projekat - jaka struja	Razmjera:	Format: A4	Revizija:	Br. priloga: 5	Br. strane: 74

10.2 GRAFIČKA DOKUMENTACIJA – SLABA STRUJA



- S/FTP cat.6 LSZH provodnik do RJ-45 priključnica
- S/FTP cat.6 LSZH provodnik do RJ-45 priključnica

Mart, 2023. godine

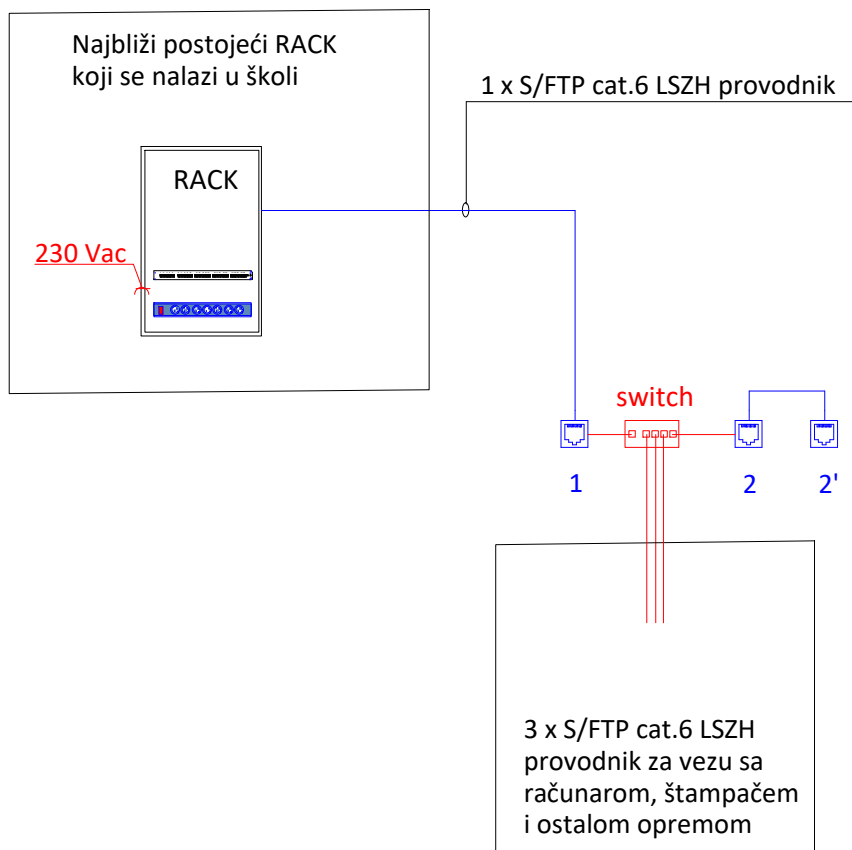

LEGENDA SIMBOLA

Simbol	Opis
	RJ-45 Cat.6 modularna utičnica 1M
	5-portni PoE switch

— S/FTP cat.6 LSZH provodnik do RJ-45 priključnica
 — S/FTP cat.6 LSZH provodnik do RJ-45 priključnica

PROJEKTANT:

ENpro Ing

Enproing DOO
 bul. vojvode Stanka Radonjića br.47,
 lamela 1, stan 43., Podgorica
 tel: +382(0)67 215 992

INVESTITOR:

Ministarstvo prosvjete Crne Gore

Objekat:

Stomatološke ambulante u osnovnim i srednjim školama -
 JU SŠ "Elektro-ekonomska škola" Bijelo Polje

Lokacija:

Vladike Kneževića Volođina, Bijelo Polje

Glavni inženjer:

Dušan Džudović, d.i.a.

Vrsta tehničke dokumentacije:

Glavni projekat

Odgovorni inženjer:

Slobodan Marković, dipl.inž.el.
 br. lic. UPI 107/7-1164/2

Dio tehničke dokumentacije:

Elektrotehnički projekat - slaba struja

RAZMJERA:

Saradnik/ci:

Prilog:

Blok šema razvoda
 instalacija SKS-a

Br.priloga

2

Br.strane


77

Datum izrade i M.P


Datum revizije i M.P

Mart, 2023. godine

sl.1 -- Poprečni presjek rova u zemlji

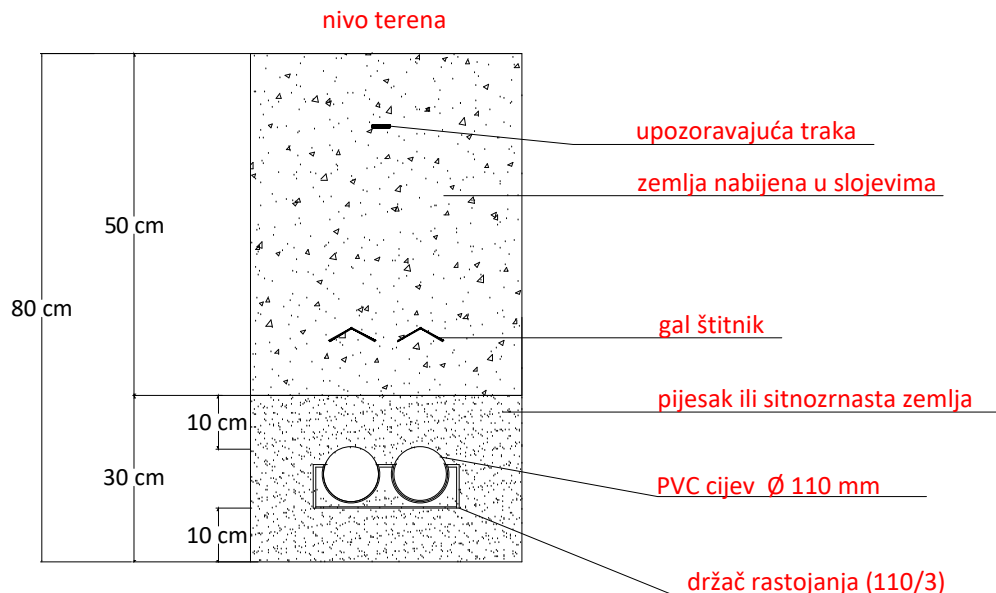

sl.2 -- Poprečni presjek rova u trotoaru

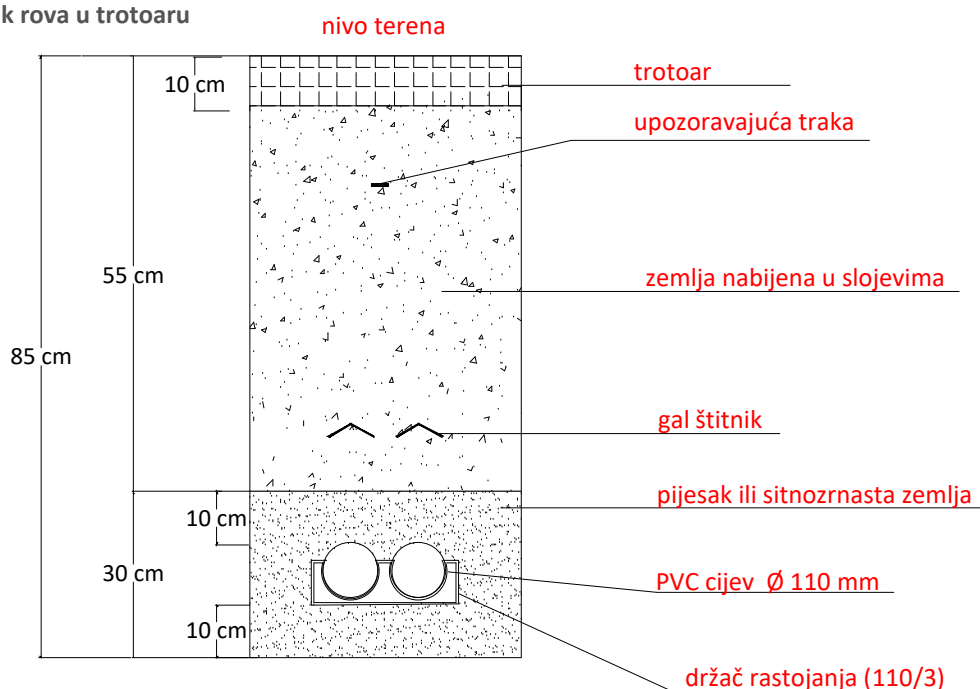

PROJEKTANT:

ENpro
Ing

Enproing DOO
bul. vojvode Stanka Radonjića br.47,
lamela 1, stan 43., Podgorica
tel: +382(0)67 215 992

INVESTITOR:

Ministarstvo prosvjete Crne Gore

Objekat:

Stomatološke ambulante u osnovnim i srednjim školama -
JU SŠ "Elektro-ekonomska škola" Bijelo Polje

Lokacija:

Vladike Kneževića Volođina, Bijelo Polje

Glavni inženjer:

Dušan Džudović, d.i.a.

Vrsta tehničke dokumentacije:

Glavni projekat

Odgovorni inženjer:

Slobodan Marković, dipl.inž.el.
br. lic. UPI 107/7-1164/2

Dio tehničke dokumentacije:

Elektrotehnički projekat - slaba struja

RAZMJERA:

Saradnik/ci:

Prilog:

Presjek rova

Br.priloga

3


Br.strane

78

Datum izrade i M.P

Datum revizije i M.P

Mart, 2023. godine

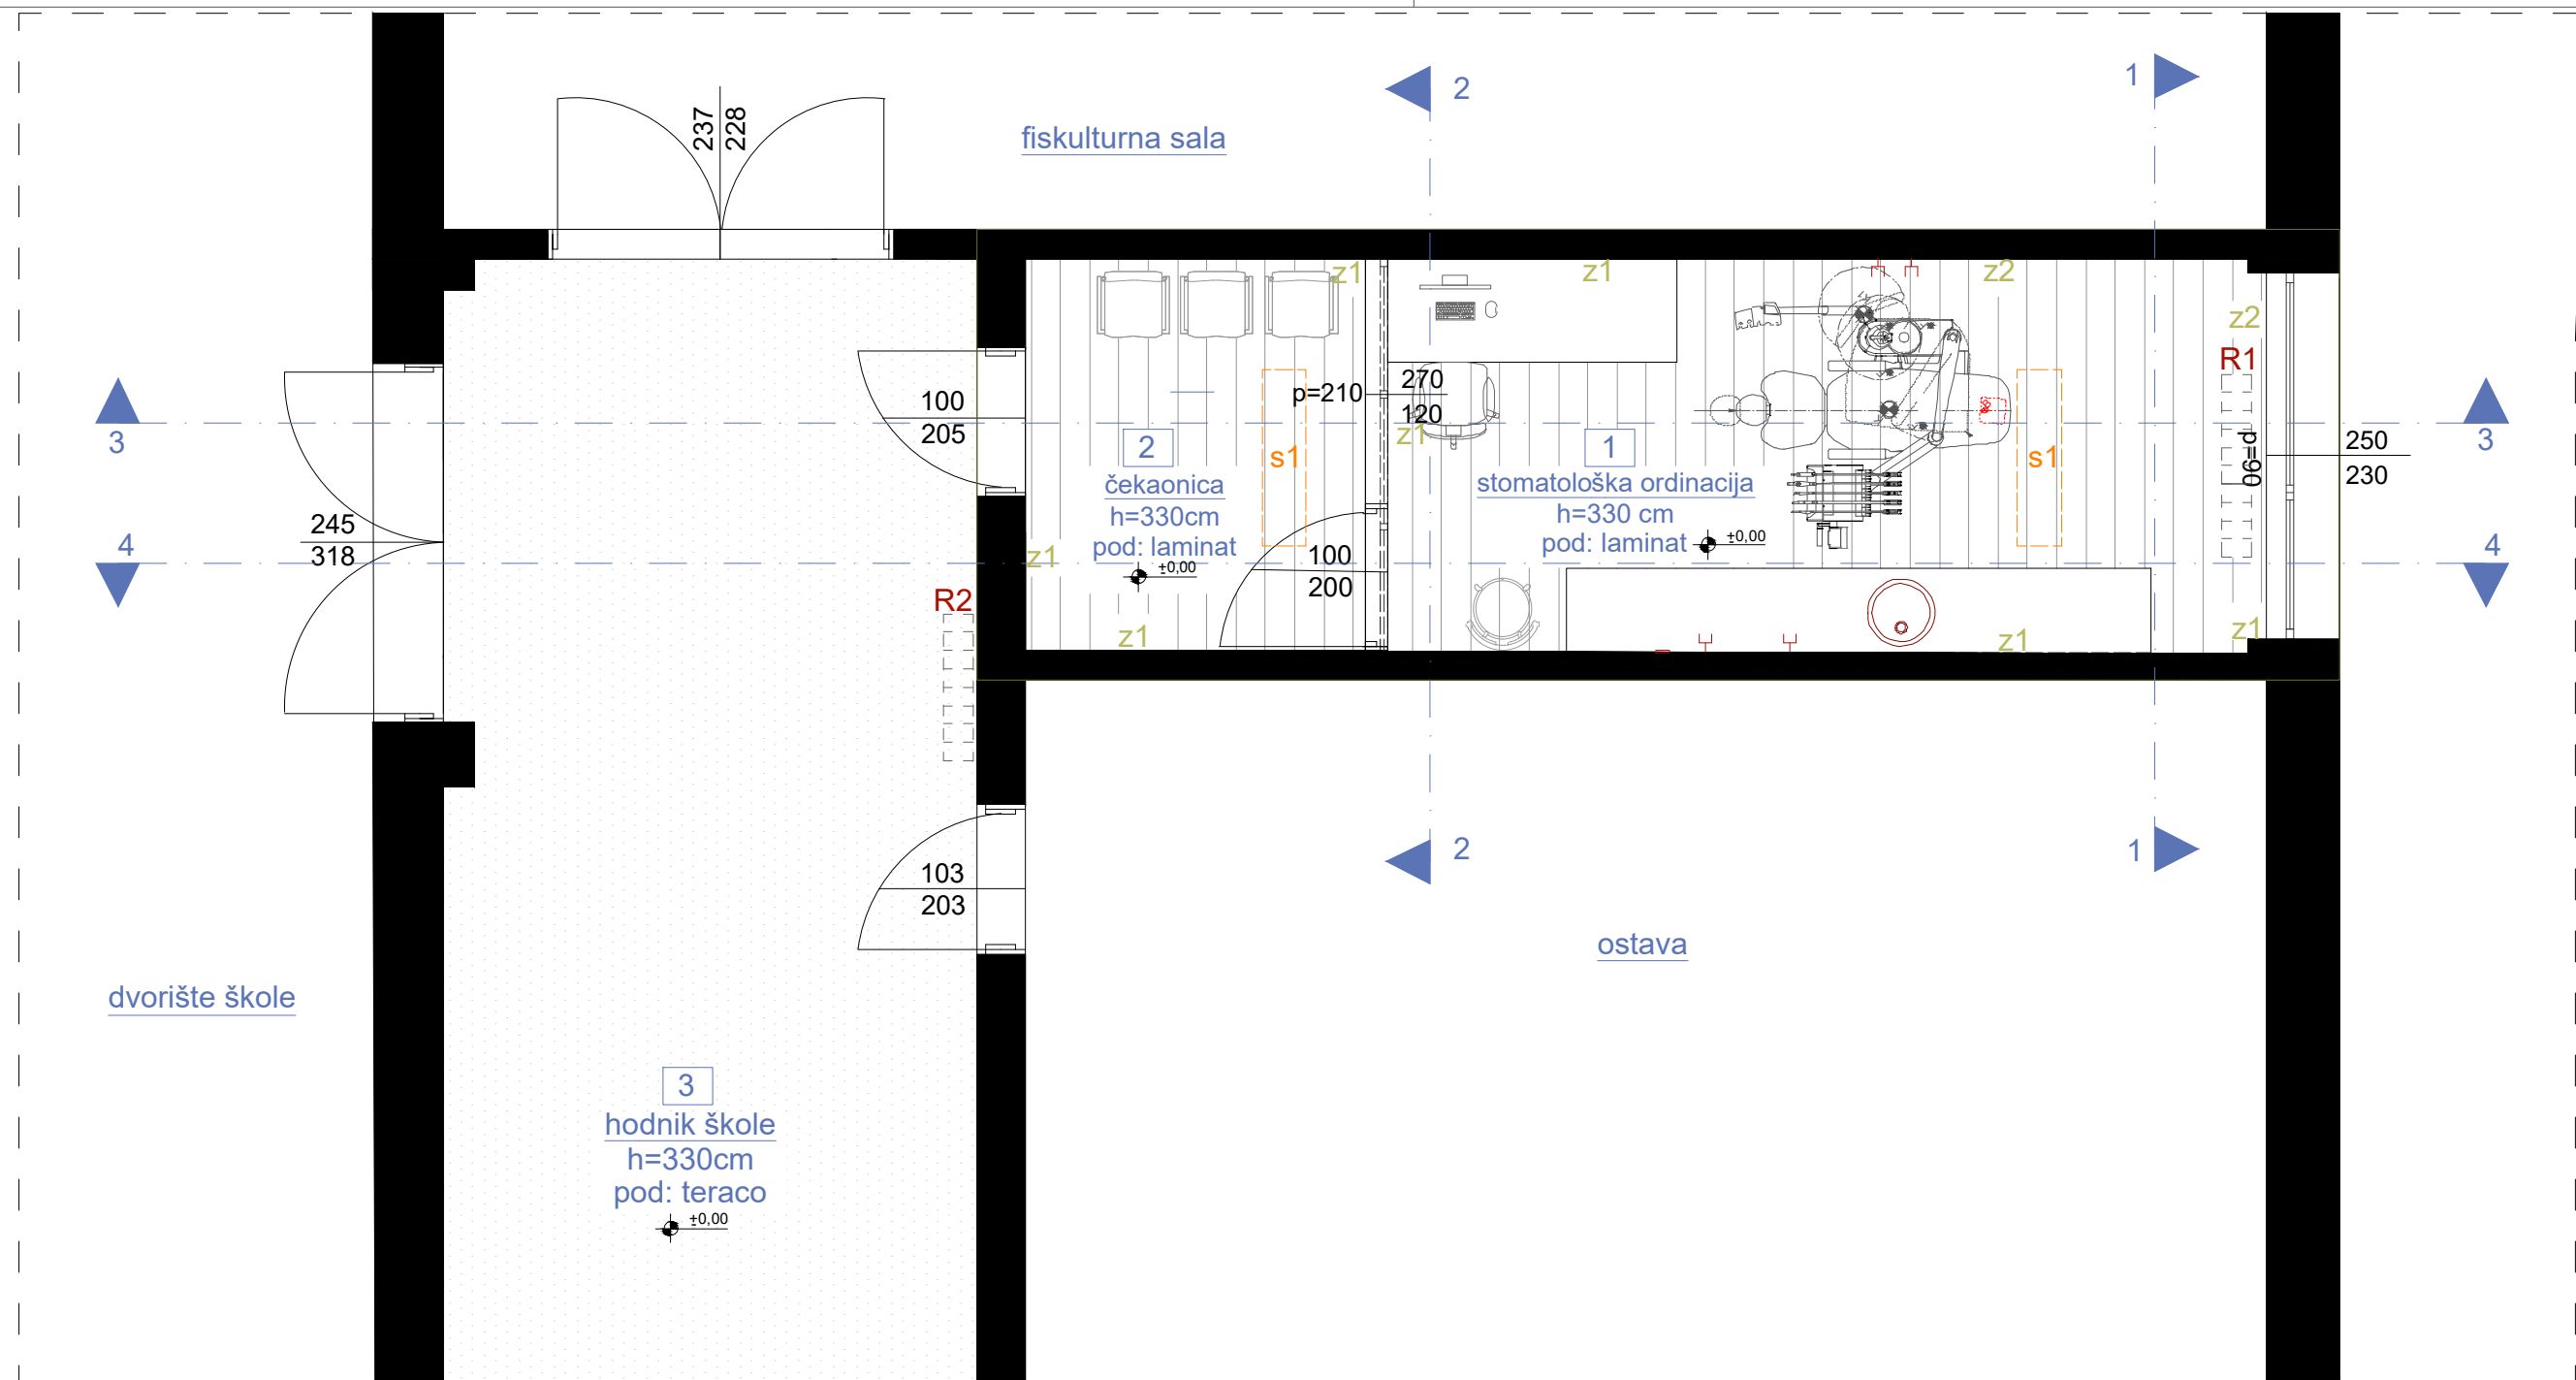

OSNOVA POSTOJEĆEG STANJA, R=1:50

LEGENDA - PROSTORIJE

br	naziv prostorije	obrada poda	obrada zida	obrada plafona	m ²
1	stomatološka ordinacija	laminat	disperzija	disperzija	16,09
2	čekaonica	laminat	disperzija	disperzija	6,19
3	hodnik škole	teraco	disperzija	disperzija	27,60

LEGENDA - OZNAKE

s1	Nadgradna svjetiljka		z1	postojeći zid (završna obrada - disperzija)
R1	Radijator dim. 125x67x25cm		z2	postojeći zid (završna obrada - do h=150cm-keramika/ od h=150cm do 330cm-disperzija)
R2	Radijator dim. 100x65x25cm	Dio objekta na kom se vrše intervencije		

PROJEKTANT:

ENpro
ing

Enproing DOO
bul. vojvode Stanka Radonjića br.47,
lamela 1, stan 43., Podgorica
tel: +382(0)67 215 992

INVESTITOR:

Ministarstvo prosvjete Crne Gore

Objekat:

Stomatološke ambulante u osnovnim i srednjim školama -
JU SŠ "Elektro-ekonomska škola" Bijelo Polje

Lokacija:

Vladike Kneževića Volođina, Bijelo Polje

Glavni inženjer:

Dušan Džudović, d.i.a.

Vrsta tehničke dokumentacije:

Glavni projekat

Odgovorni inženjer:

Slobodan Marković, dipl.inž.el.
br. lic. UPI 107/7-1164/2

Dio tehničke dokumentacije:

Elektrotehnički projekat - slaba struja

RAZMJERA:

1:50

Saradnik/ci:

Prilog: Osnova
postojećeg stanja

Br.priloga
4

Br.strane
79

Datum izrade i M.P

Datum revizije i M.P

Mart, 2023. godine